



Haus 2 | Grundriss Niveau 2

Whg. 2.1 | 2.5 Zimmer

Wohnungsnummer: 2.1
Geschoss: N2
Wohnfläche: 67.0m²
Balkon: 11.0m²
Keller: 7.0m²

Whg. 2.2 | 2.5 Zimmer

Wohnungsnummer: 2.2
Geschoss: N2
Wohnfläche: 67.0m²
Balkon: 11.0m²
Keller: 10.0m²

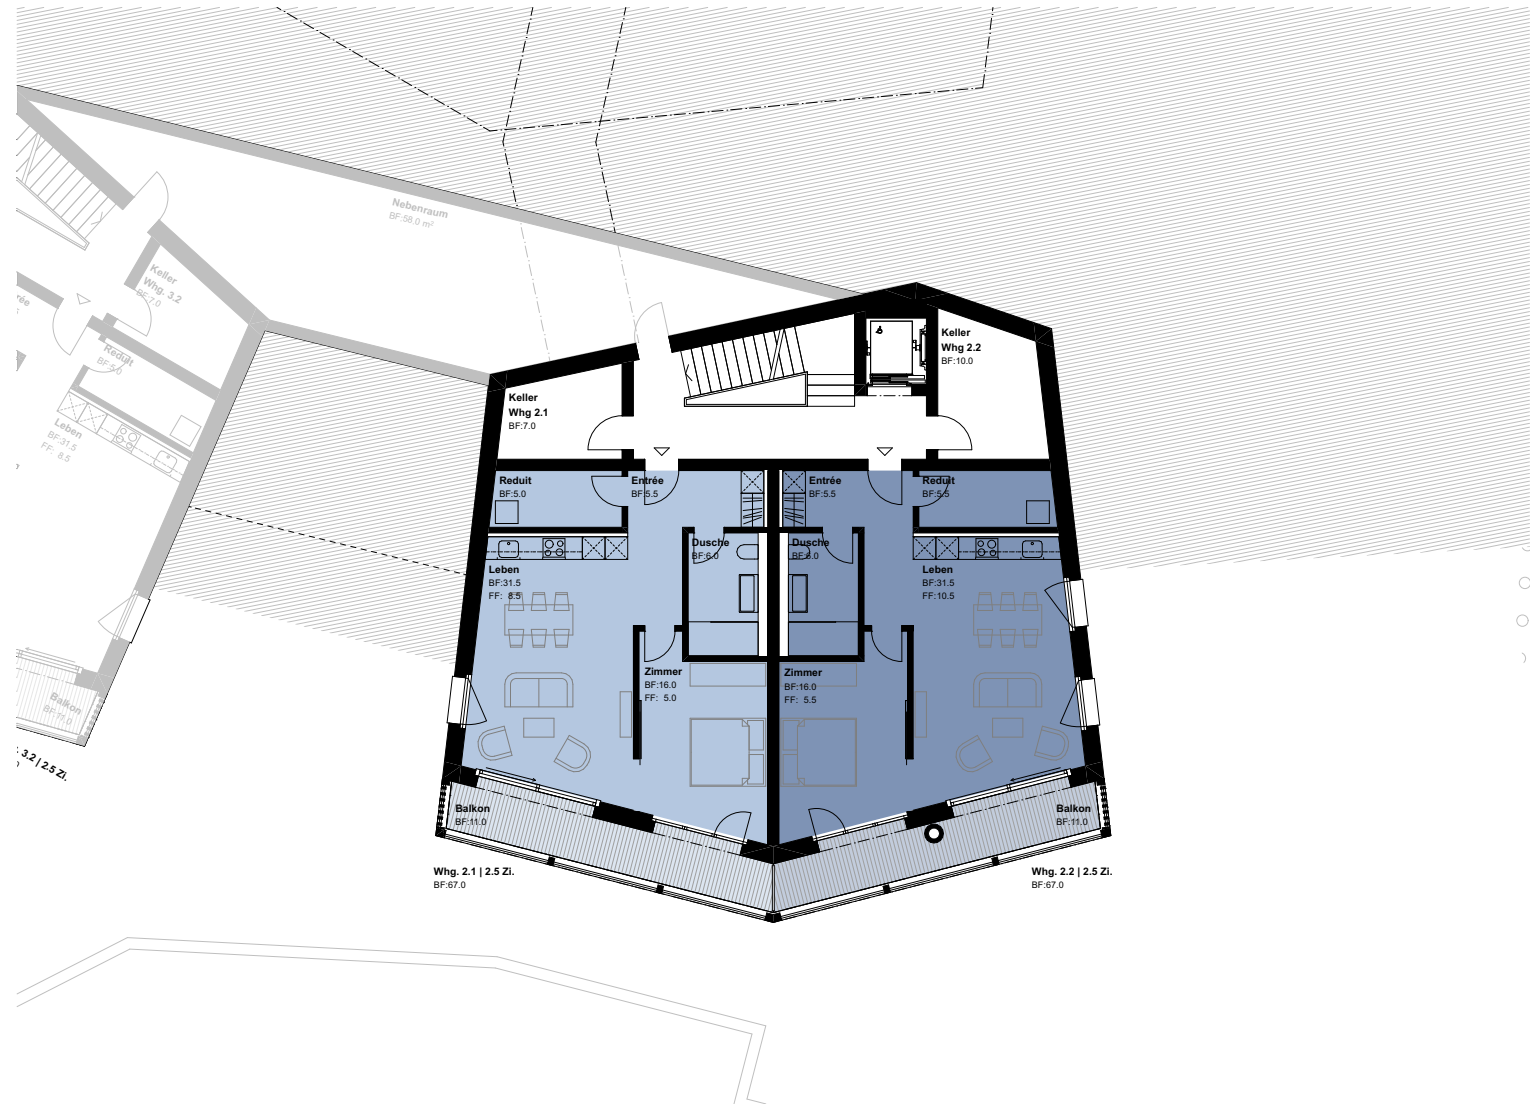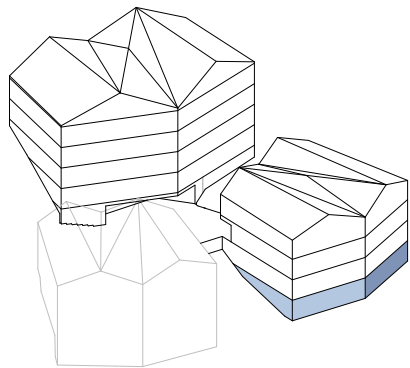

Die Grundrisspläne dienen ausschliesslich zur Veranschaulichung und haben keinen Anspruch auf Rechtskraft. Sie sind unverbindlich. Die angegebene Wohnfläche entspricht der Fläche innerhalb der Aussenwände, inklusive Innenwände, jedoch exklusive Schächte. Das dargestellte Mobilier ist nicht Bestandteil des Verkaufs. Die Bauherrschaft behält sich das Recht auf Änderungen während der Bauzeit vor.

0 5
Massstab 1:200

