



# Haus 2 | Grundriss Niveau 4 (Haupteingang / Platz)

## Whg. 2.5 | 3.5 Zimmer

Wohnungsnummer: 2.5  
 Geschoss: N4  
 Wohnfläche: 68.0m<sup>2</sup>  
 Balkon: 11.5m<sup>2</sup>  
 Keller: 10.0m<sup>2</sup>

## Whg. 2.6 | 3.5 Zimmer

Wohnungsnummer: 2.6  
 Geschoss: N4  
 Wohnfläche: 77.5m<sup>2</sup>  
 Balkon: 11.5m<sup>2</sup>  
 Keller: 11.5m<sup>2</sup>

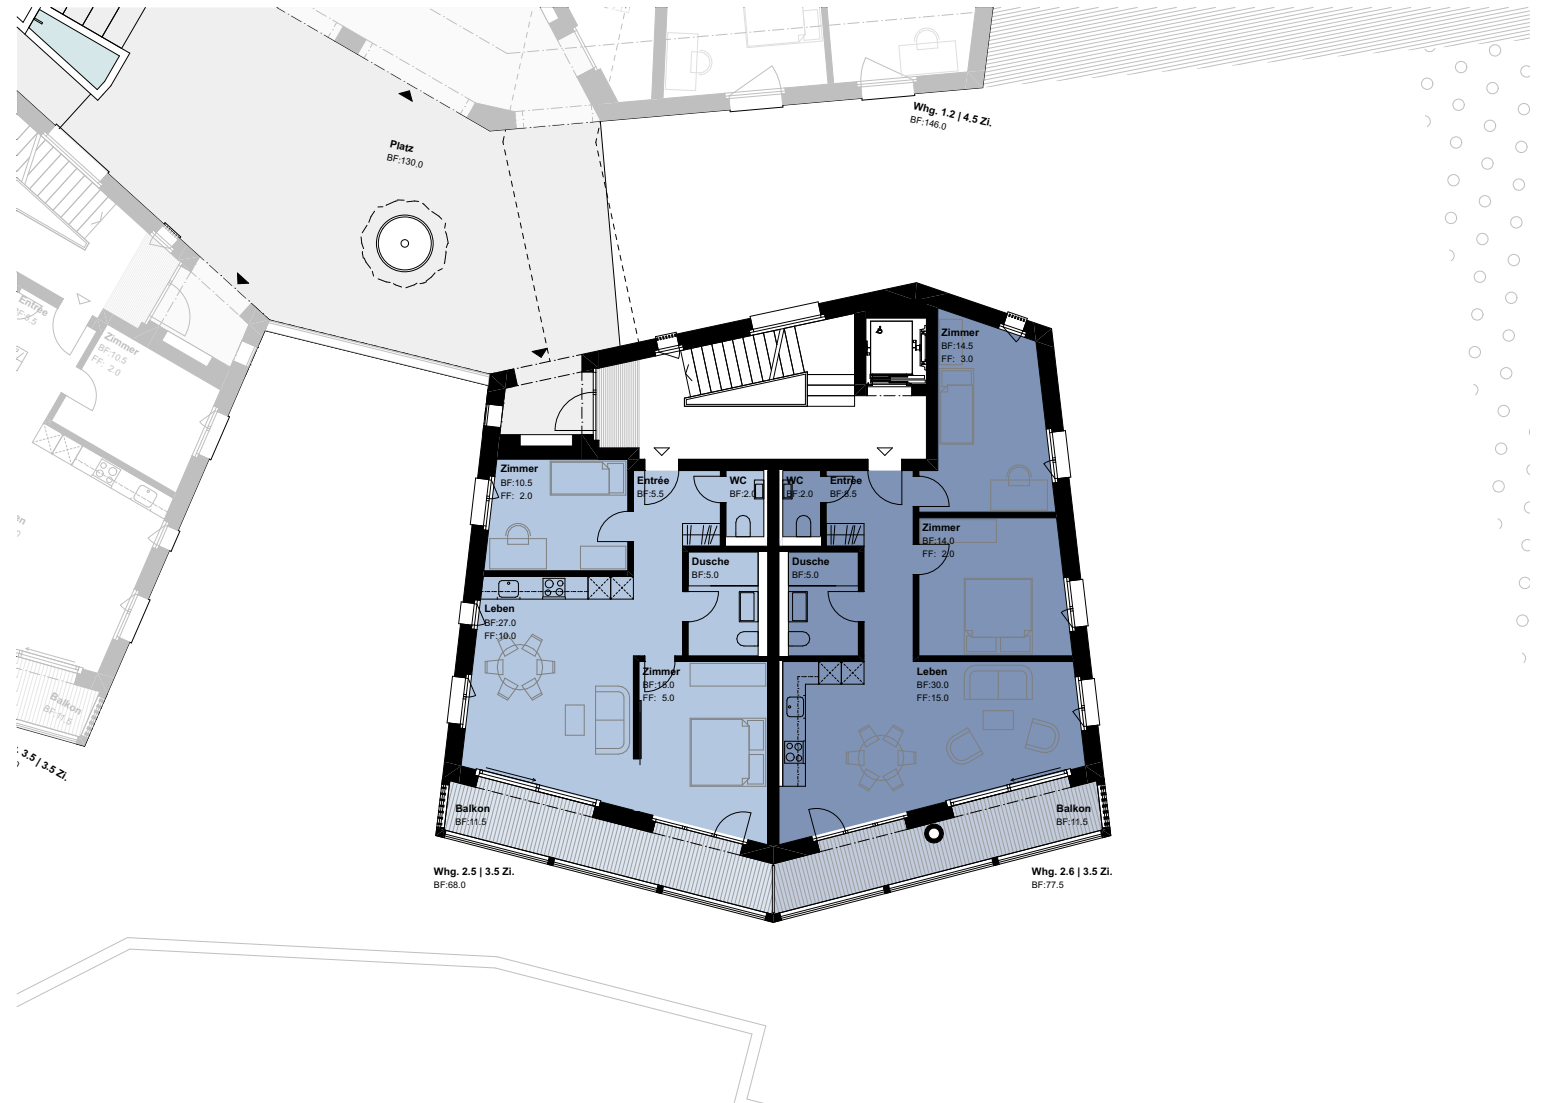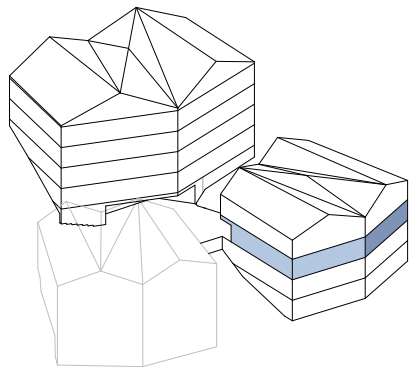

Die Grundrisspläne dienen ausschliesslich zur Veranschaulichung und haben keinen Anspruch auf Rechtskraft. Sie sind unverbindlich.  
 Die angegebene Wohnfläche entspricht der Fläche innerhalb der Aussenwände, inklusive Innenwände, jedoch exklusive Schächte.  
 Das dargestellte Mobilier ist nicht Bestandteil des Verkaufs.  
 Die Bauherrschaft behält sich das Recht auf Änderungen während der Bauzeit vor.

0 5  
 Masstab 1:200

